


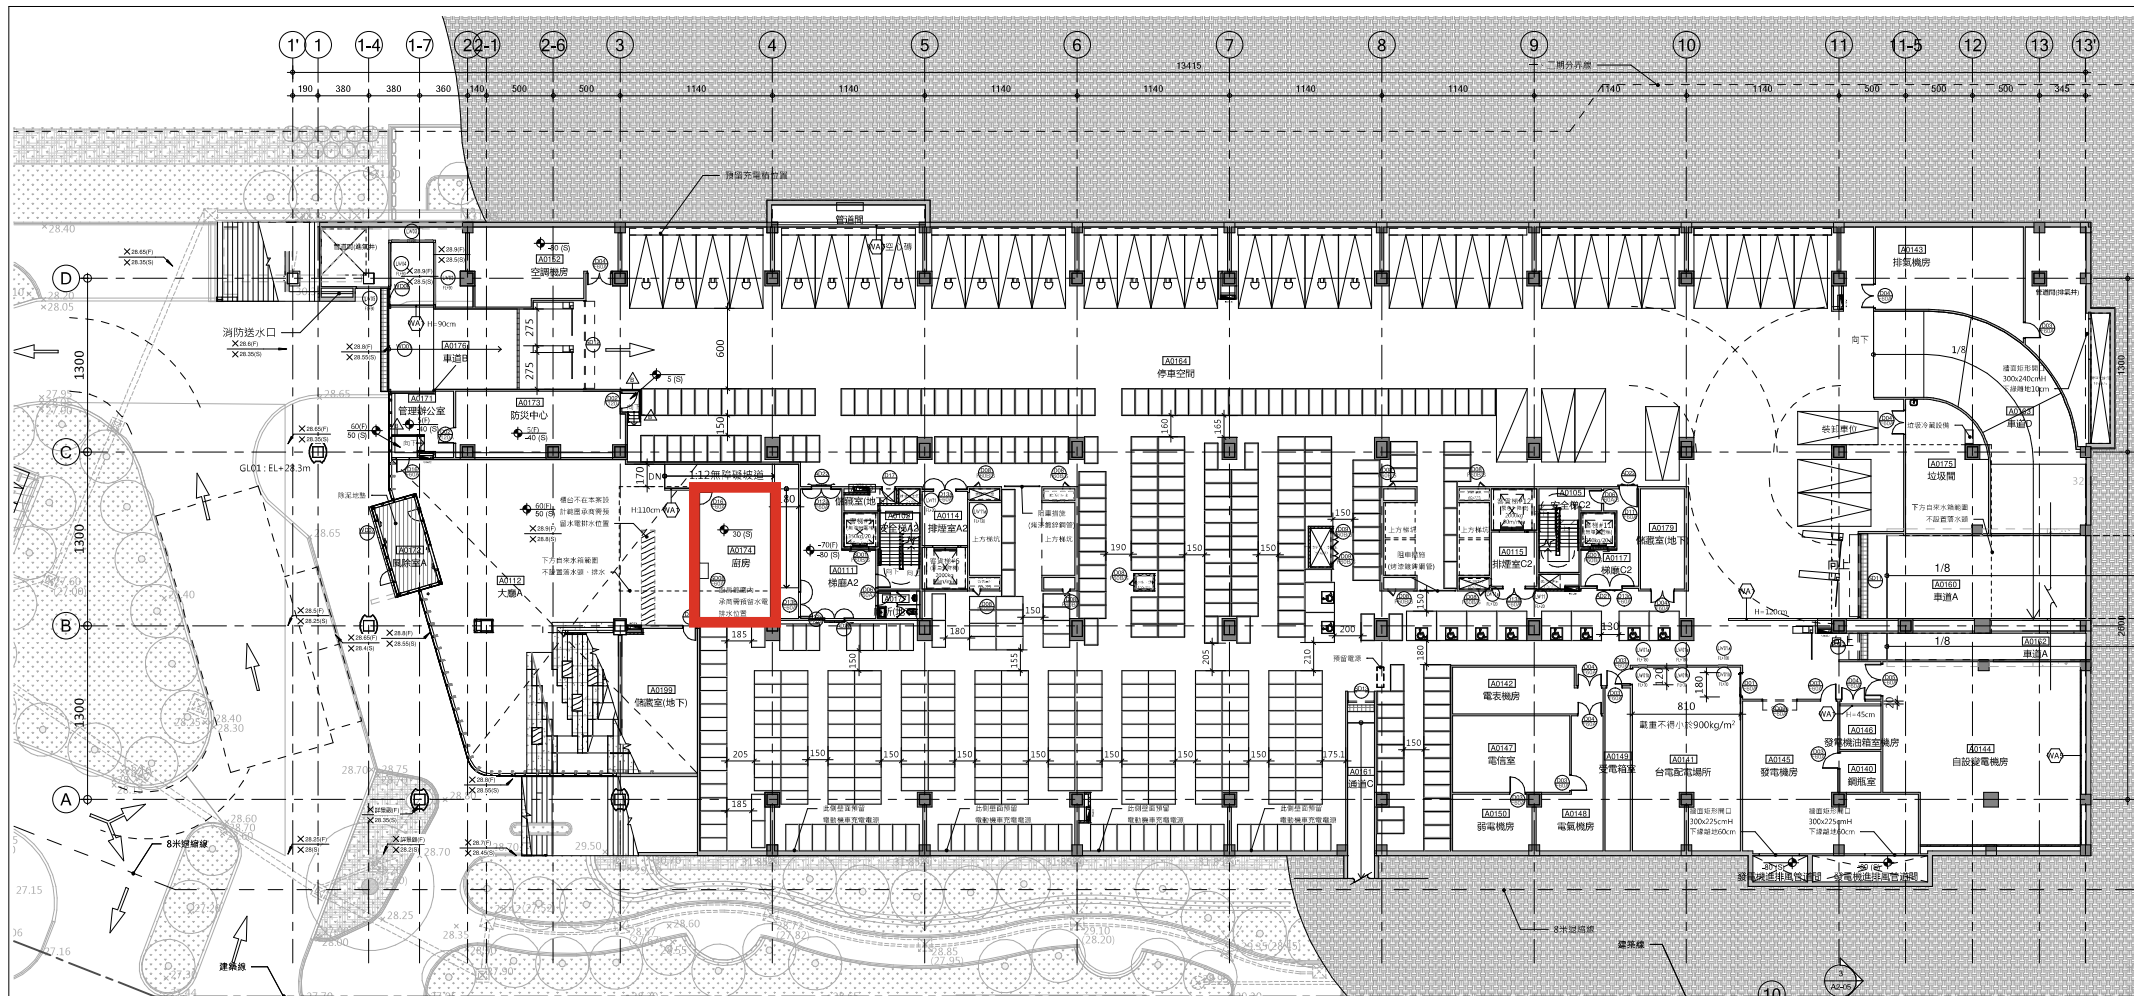


1 一層平面圖
A1=1:200 A3=1:400


停車場圖例說明

圖例	說明	圖例	說明	圖例	說明
	機車停車位		大車		小車
	無障礙機車停車位		大車		電動車
	無障礙汽車停車位				

停車位數量表 1F		
樓層	類型	數量
01FL	2.3m x 5.5m 法定停車位(小汽車)	2
01FL	2.5m x 5.5m 法定停車位(充電車)	20
01FL	2.5m x 5.5m 法定停車位(輕型汽車)	20
01FL	2.5m x 6m 法定停車位	1
01FL	2.5m x 2.2m 法定停車位(兩輪機車)	8
01FL	2m x 6m 法定停車位(兩輪機車)	1
01FL	3.5m x 6m 法定停車位(兩輪機車)	1

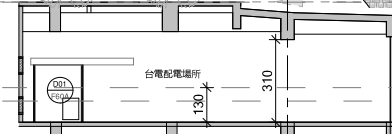

台電配電場所-縱向剖面圖
A1=1:100 A3=1:200

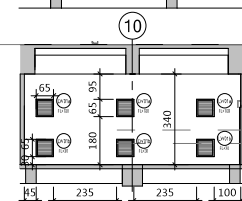

台電配電場所-橫向剖面圖
A1=1:100 A3=1:200



2 台電配電場所平面
A1=1:100 A3=1:200

工程名稱 新竹科學園區X基地 第一軟體大樓	修正內容 版次	設計單位	九典聯合建築師事務所 臺北市中山區中山北路三段47號8樓 TEL : (02) 2592-3535 FAX : (02) 2587-1155	繪圖 呂紹麟 校核 陳放宜 校核 程景樓 業務號碼 #2031	日期 2021/08/16 比例 如圖所示 核准 謝柏宏 版次 細部設計	圖名 一層平面圖	圖號 A2-05 張號 /
-----------------------------	------------	------	---	---	---	-------------	---------------------