




# 新竹科學工業園區

HSINCHU SCIENCE PARK

開發時間：西元 1980 年  
總面積：6.53 平方公里 (653 公頃)

更新日期：100.11.16

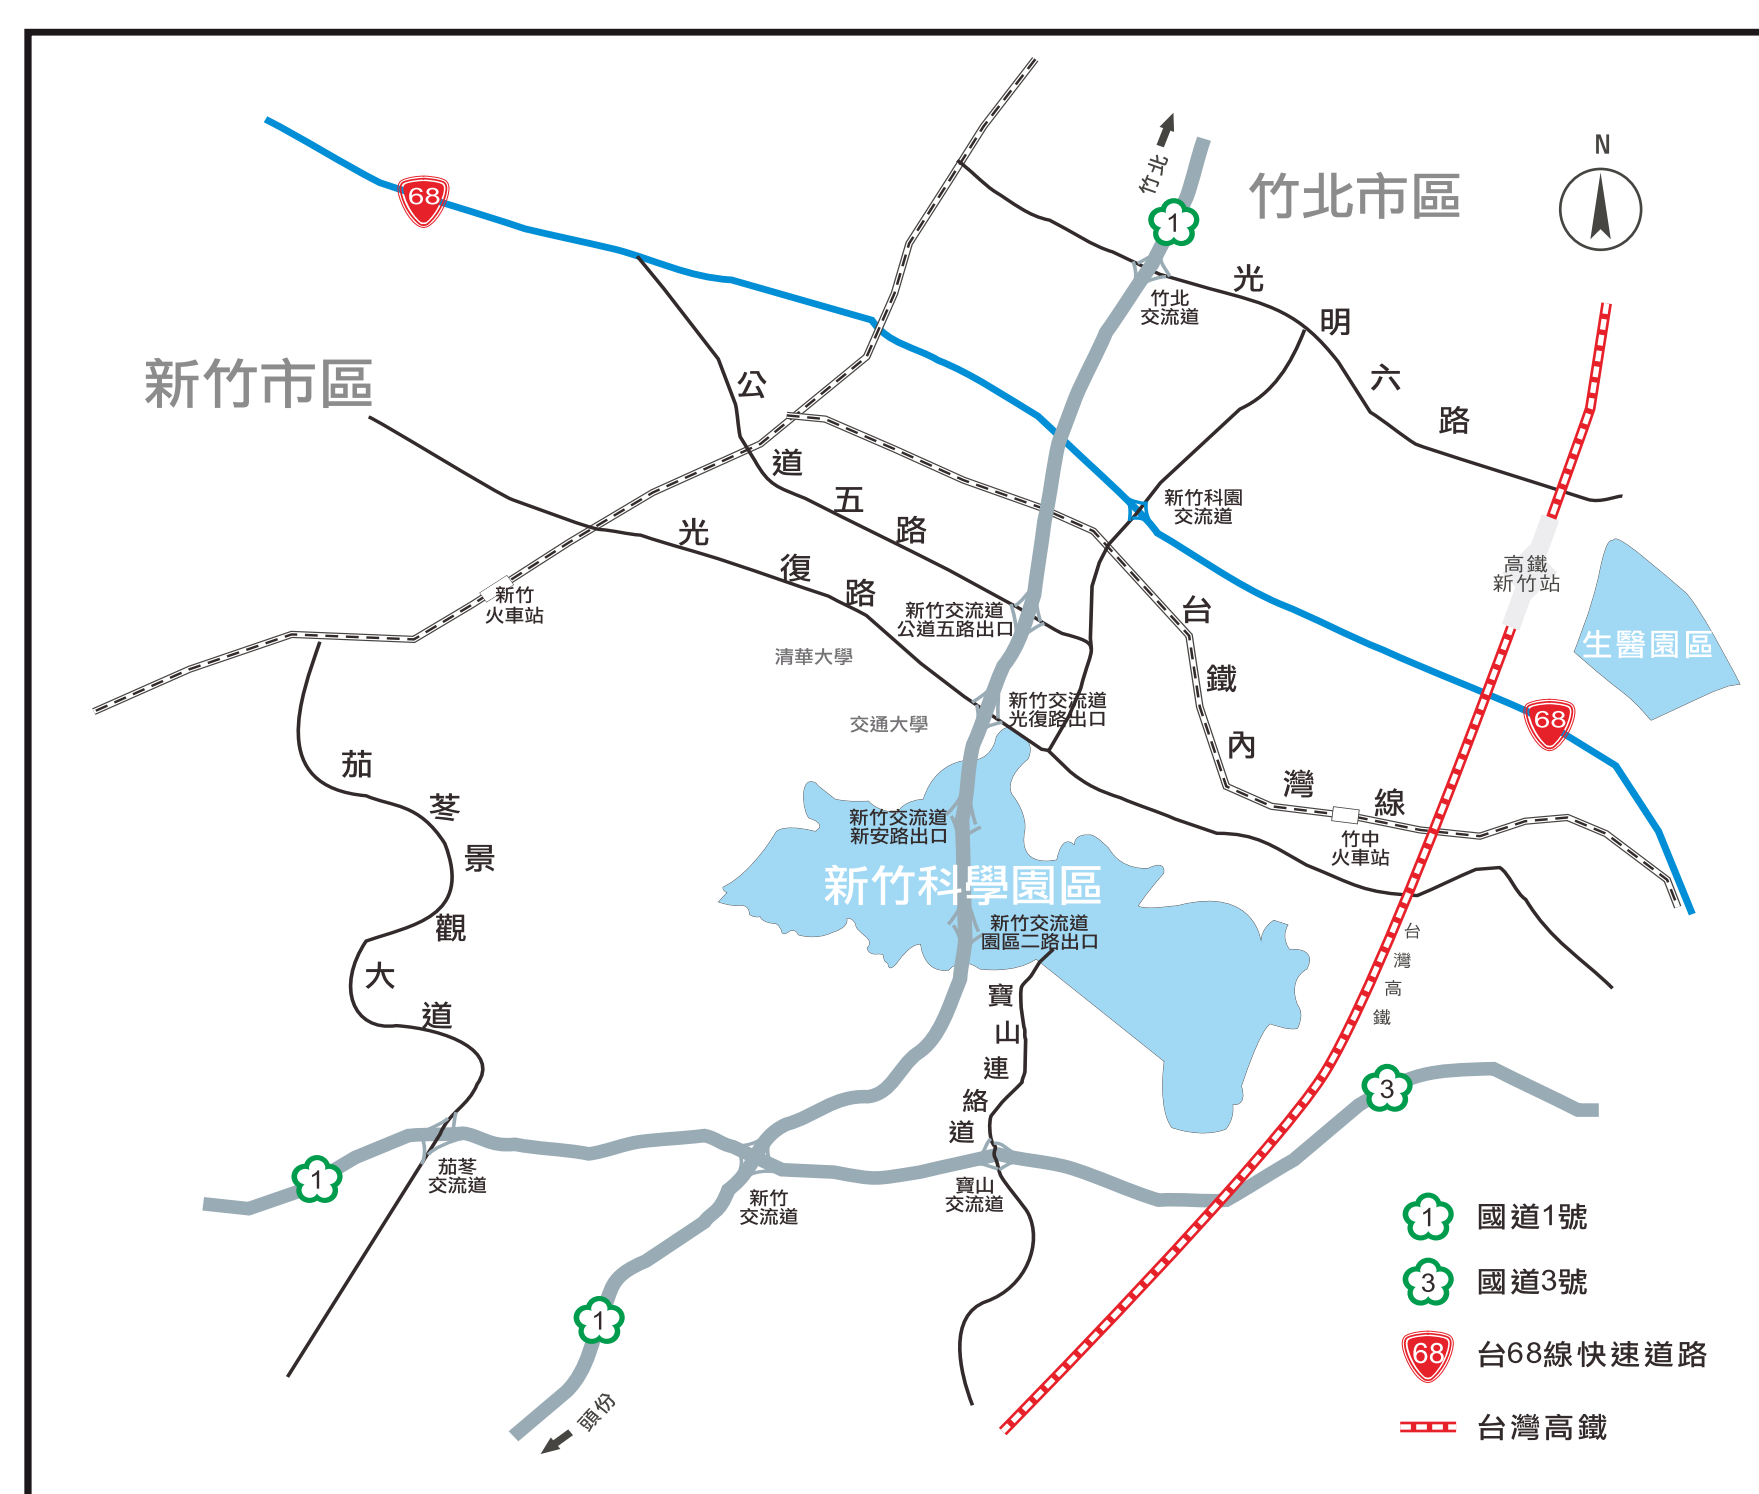

- |         |     |     |      |
|---------|-----|-----|------|
| 自來水設施用地 | 自來水 | 管理局 | 資訊站  |
| 污水處理場用地 | 污水  | 加油站 | 銀行郵局 |
| 環保設施用地  | 環保  | 停車場 | 便利商店 |
| 廣場用地    | 廣場  | 崗亭  | 餐廳   |
| 學校用地    | 學   | 變電所 | 醫院   |
| 保存區     | 保存  |     |      |
| 園區服務區   | 園   |     |      |
| 機關用地    | 機關  |     |      |
| 停車場用地   | 停車  |     |      |
| 住宅區用地   | 住宅  |     |      |
| 廠房用地    | 廠房  |     |      |
| 公園用地    | 公園  |     |      |
| 綠地      | 綠   |     |      |
- |      |      |
|------|------|
| 警察隊  | 消防局  |
| 時段管制 | 路口不通 |