


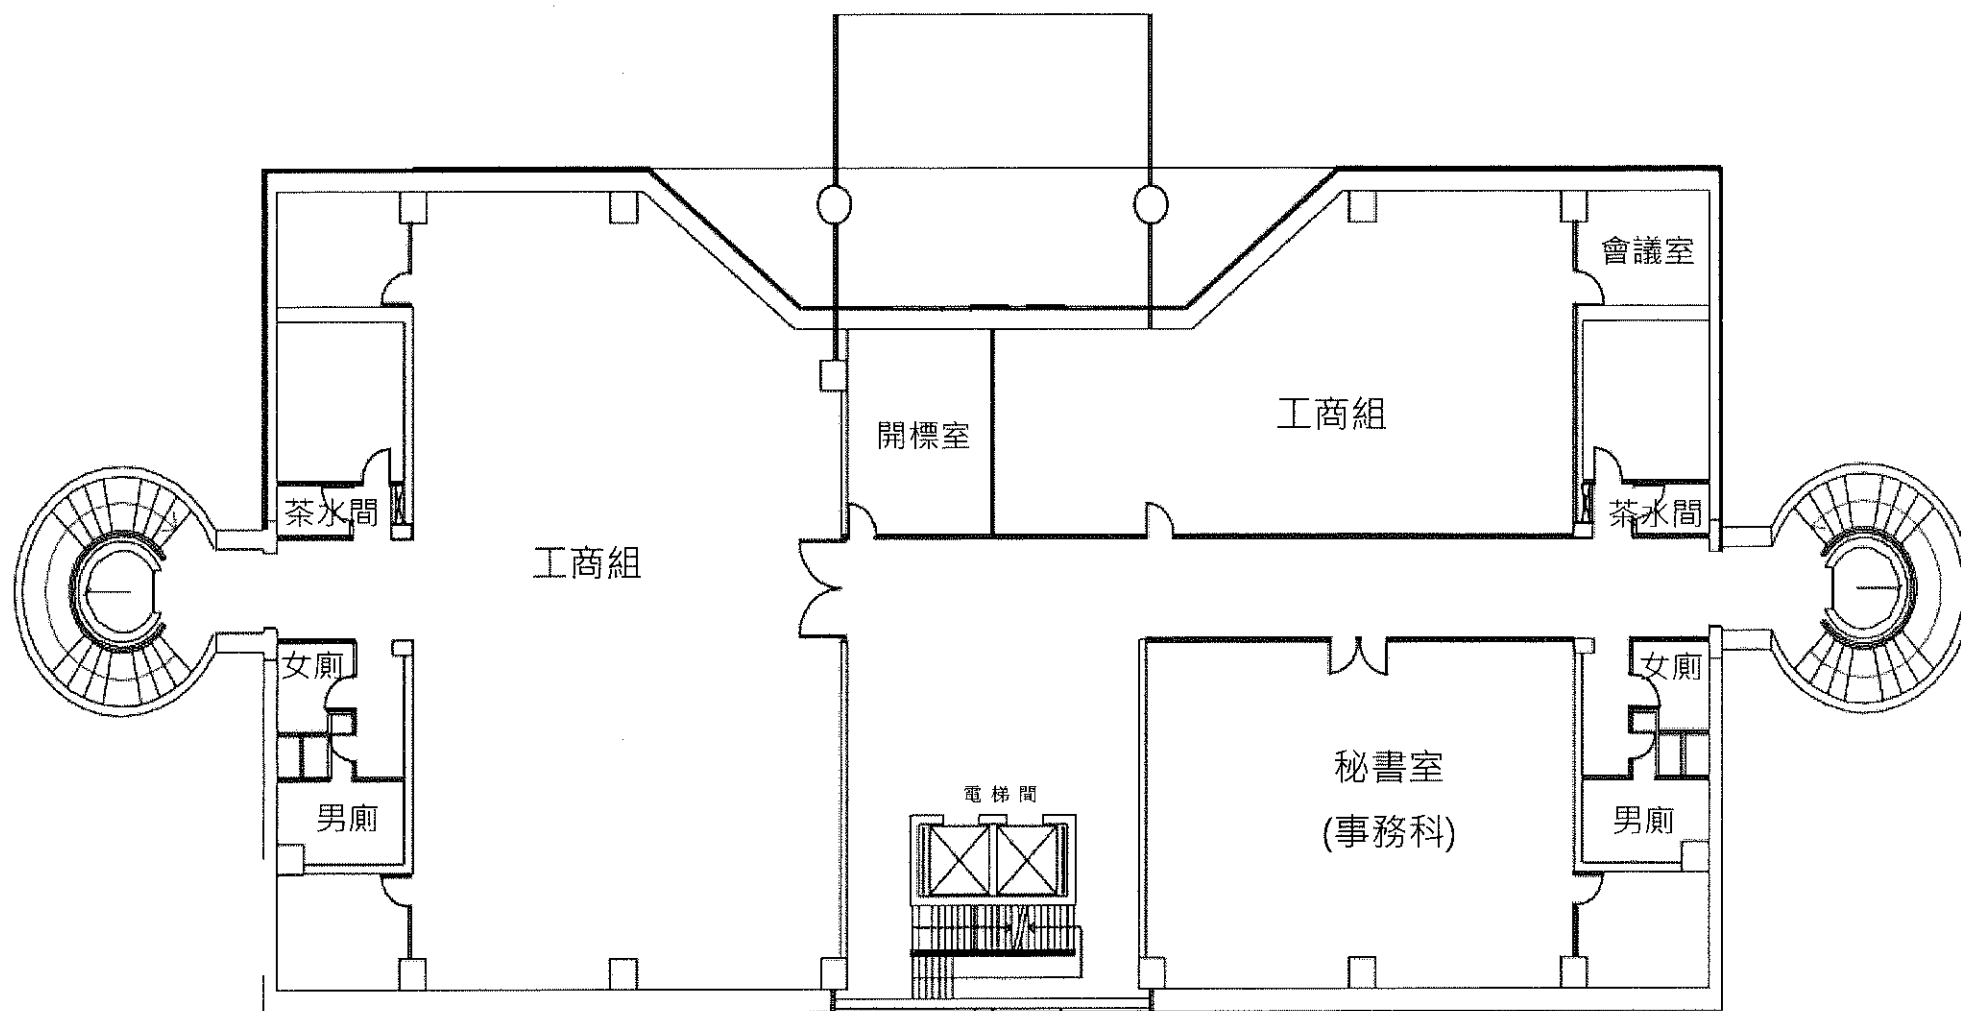

二樓平面圖