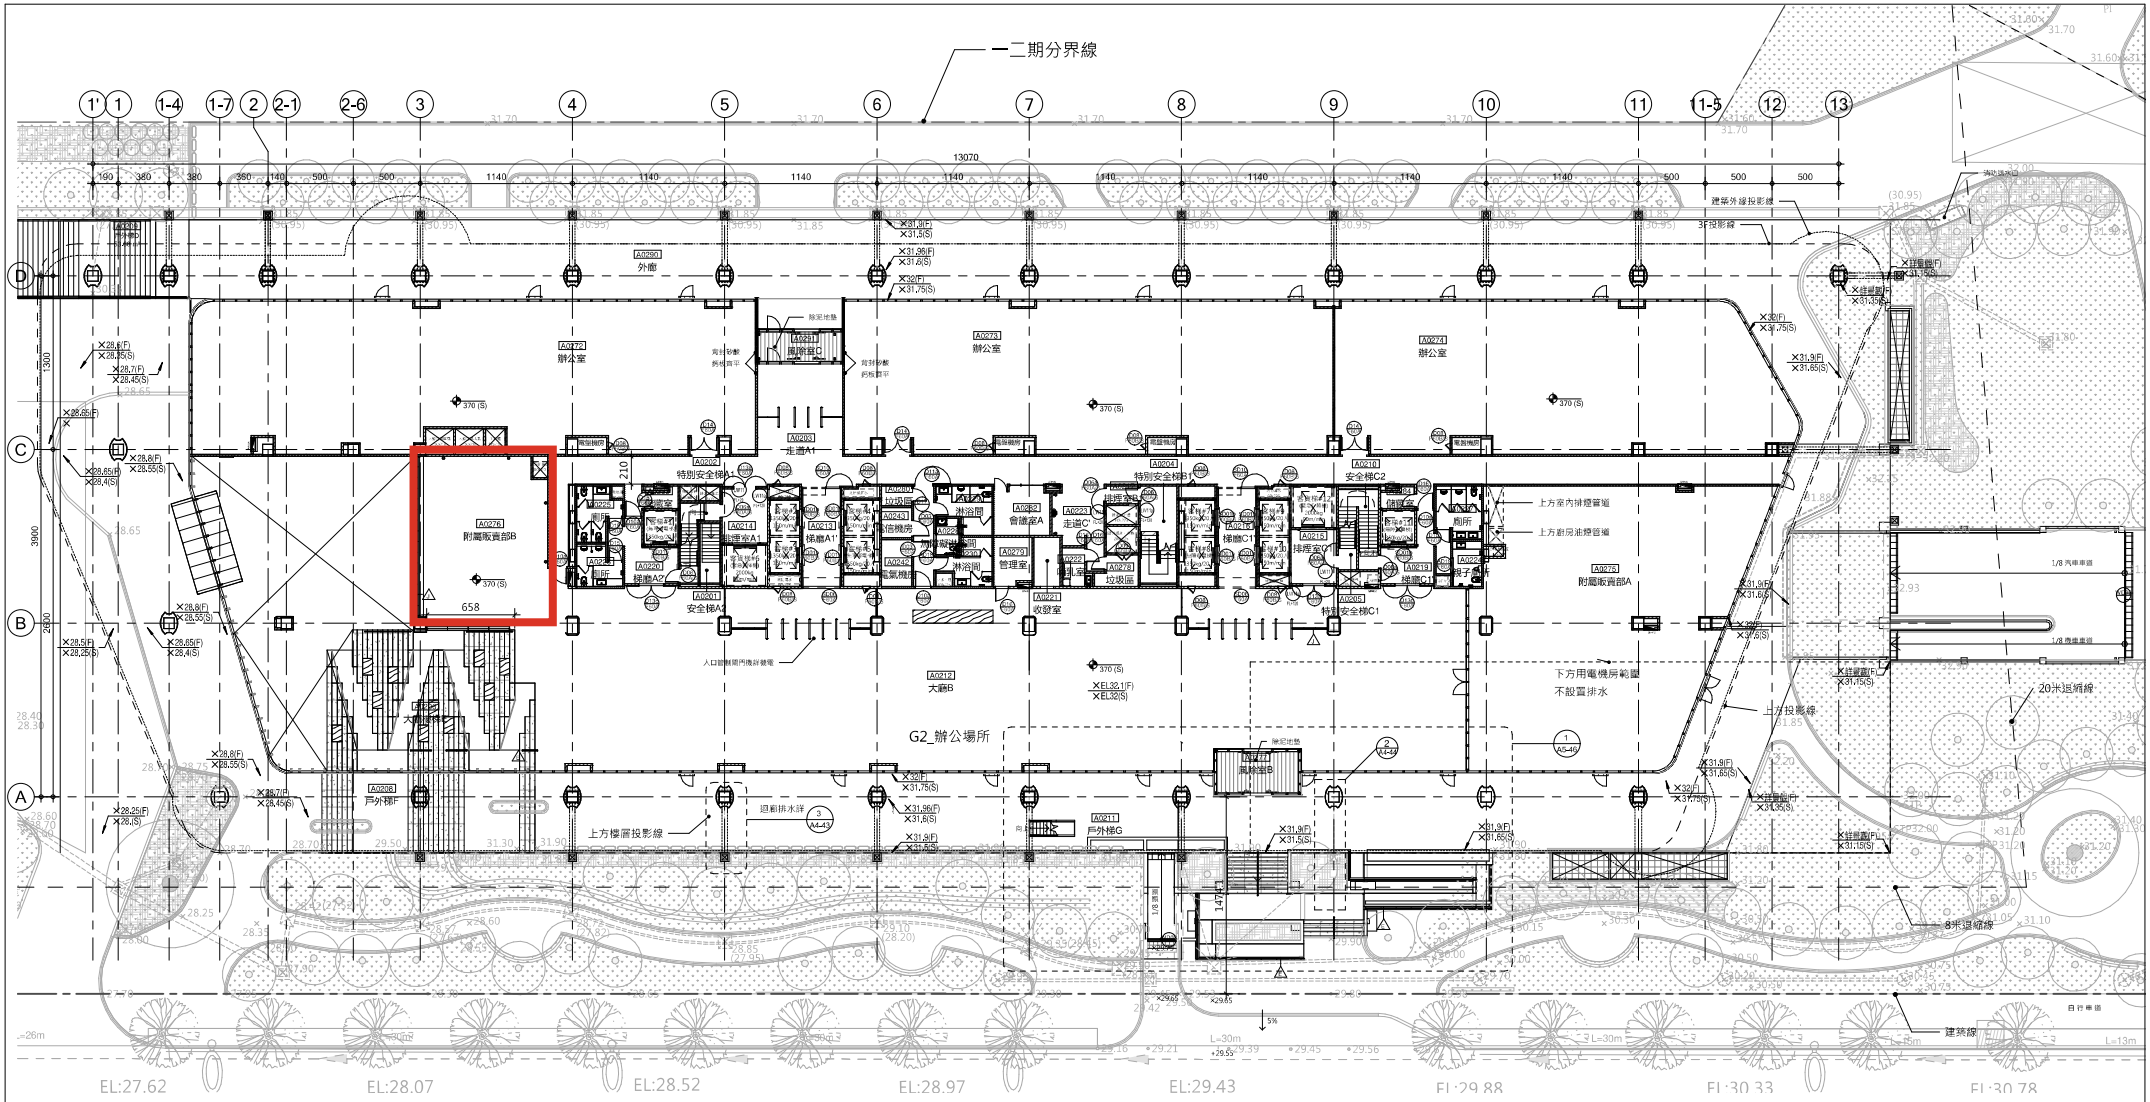

1 二層平面圖

A1= 1 : 200　　A3=1 : 400

高程圖例

- ◆ O(F) 完成面(相對於GL高程)
- ◆ S(S) 結構體(相對於GL高程)
- ▼ 相對於GL高程
- ✕ O(F) 完成面(相對於EL高程)
- ✕ S(S) 結構體(相對於EL高程)

基地地面高程GL±0＝絕對高程EL+28.3

工程名稱	修正內容	設計單位	九典聯合建築師事務所 臺北市中山區中山北路三段47號8樓 TEL：(02) 2592-3535 FAX：(02) 2587-1155	繪圖 呂紹毓	日期 2021/08/16	簽章	圖名 二層平面圖	圖號 A2-06
新竹科學園區X基地 第一軟體大樓	版次			校核1 陳欣寶	比例 如圖所示			張號 /
				校核2 程景煌	核准 劉柏宏			
				業務號碼 #2031	版次 細部設計			