


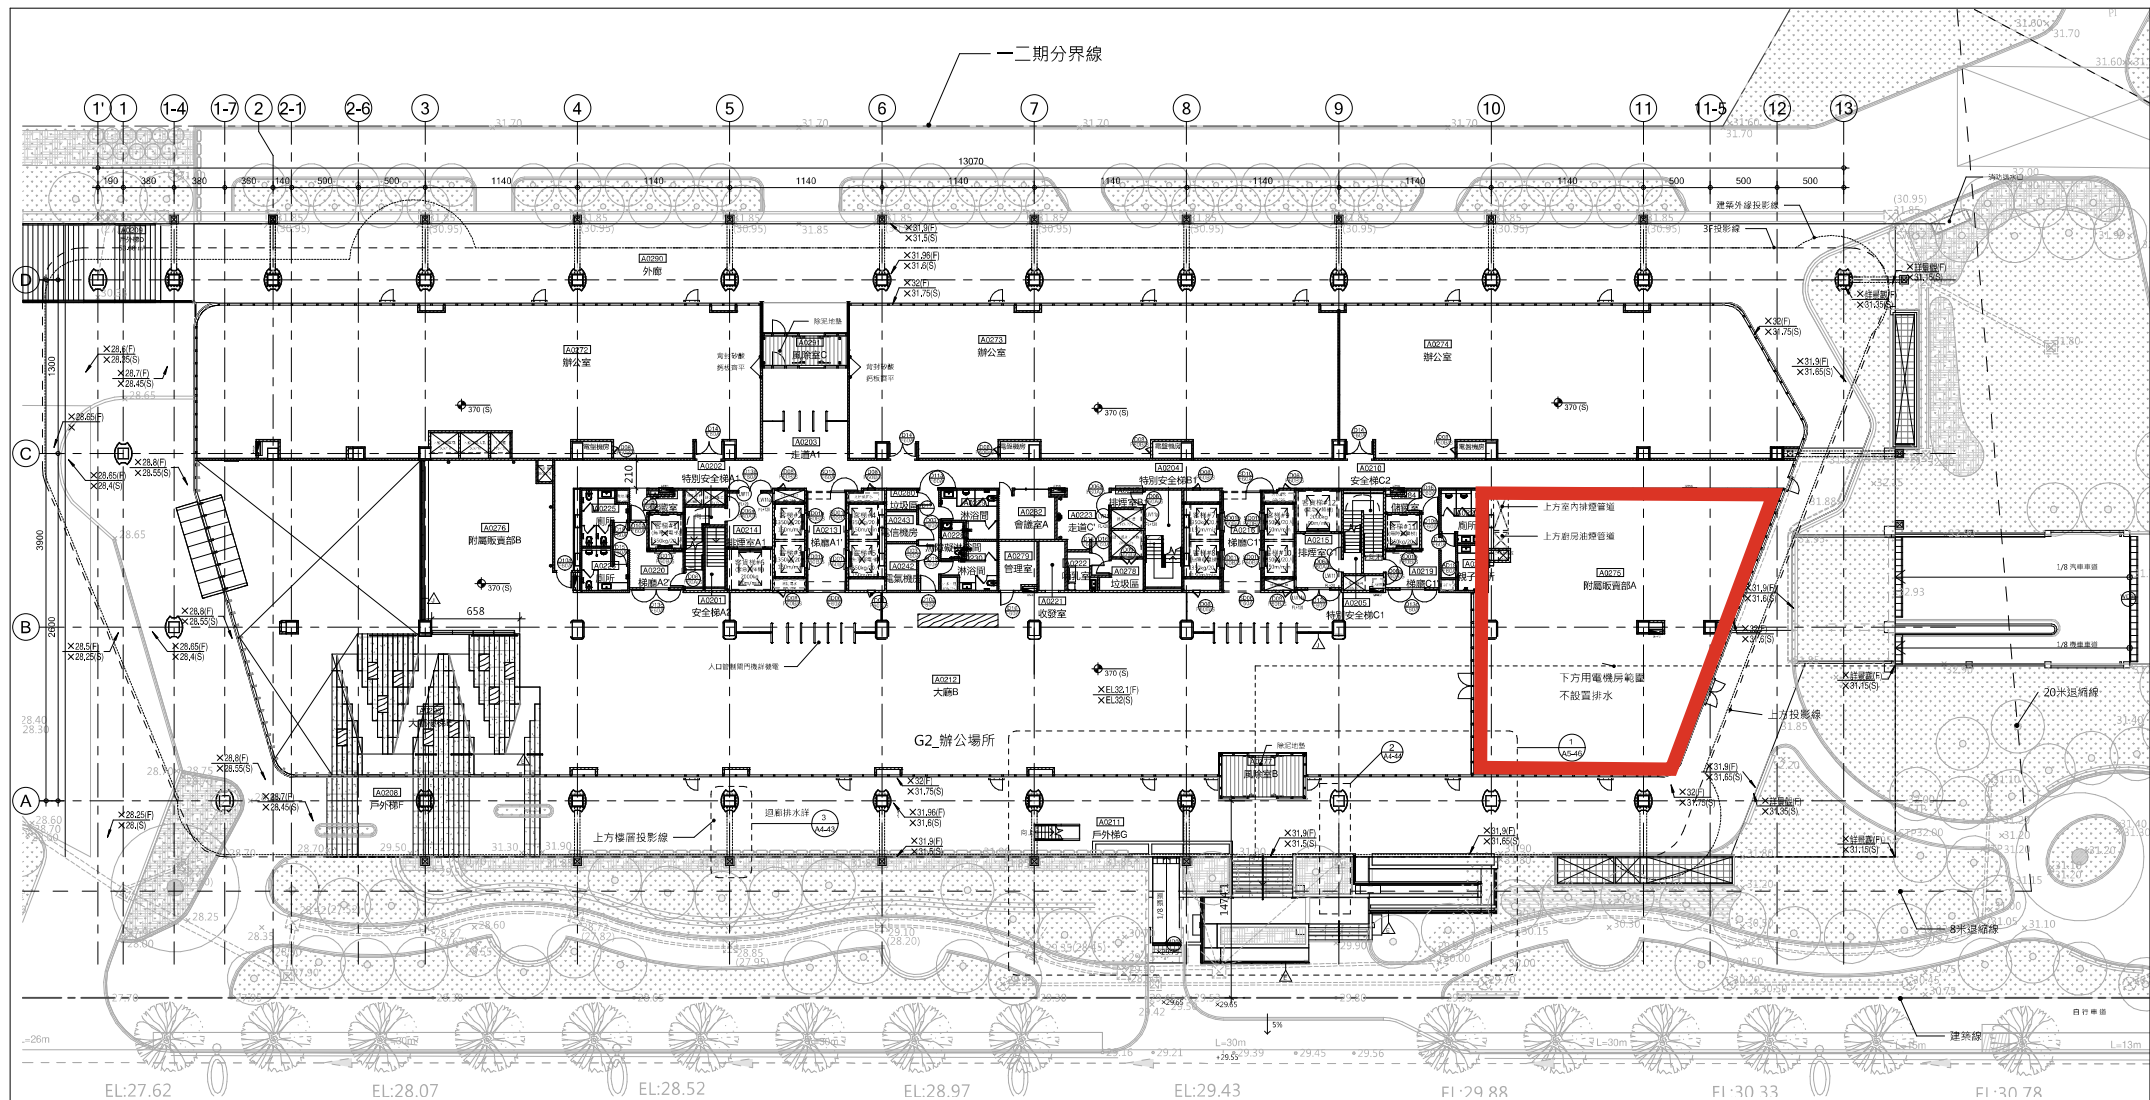

1 二層平面圖
A1=1:200 A3=1:400

高程圖例

●(F) 完成面(相對於GL高程)	▼ 相對於GL高程
○(S) 結構面(相對於GL高程)	
×(F) 完成面(相對於GL高程)	
×(S) 結構面(相對於GL高程)	

基地地面高程GL±0=絕對高程EL+28.3

工程名稱 新竹科學園區X基地 第一軟體大樓	修正內容 版次	設計單位	九典聯合建築師事務所 臺北市中山區中山北路三段47號8樓 TEL: (02) 2592-3535 FAX: (02) 2587-1155	繪圖 呂紹誠 校核 陳啟賢 設計 程秉權 業務號碼 #2031	日期 2021/08/16 比例 如圖所示 核准 劉柏宏 版次 細部設計	圖名 二層平面圖	圖號 A2-06 張號 /
-----------------------------	------------	------	---	---	---	-------------	---------------------