



圖 11-D-2 重建區段D 地下三層平面圖 Scale=1/300

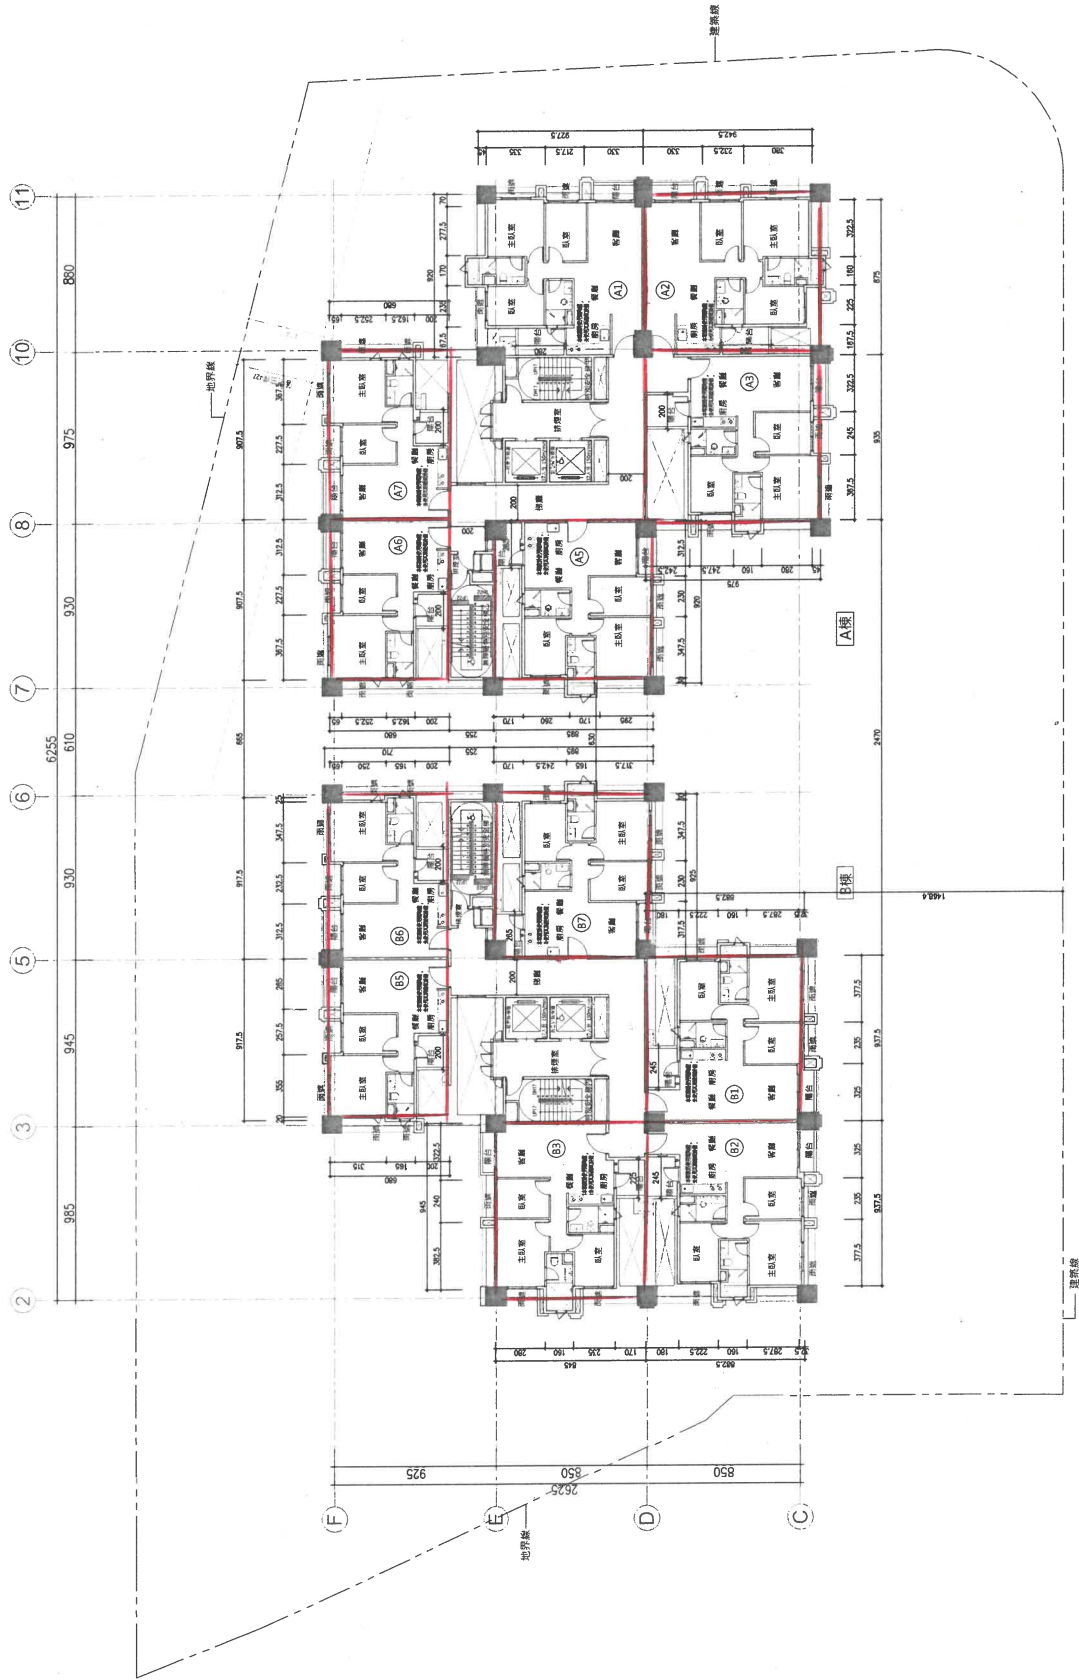


圖11-D-8 東橋區段D 四至十六層平面圖 Scale=1/300